



# Установка для обеззараживания воды ультрафиолетовым излучением **XENOZONE УФУ-250**

Паспорт и руководство по эксплуатации



# **Технический паспорт и руководство по эксплуатации**

## **Содержание**

Введение .....	3
1. Общие сведения .....	3
1.1. Сведения о производителе .....	3
2. Технические характеристики .....	4
2.1. Внешний вид и габаритные размеры .....	4
2.2. Комплектация установки УФУ-250 .....	5
2.3. Технические характеристики .....	5
2.4. Производительность установки .....	5
2.5. Показатели надежности .....	6
3. Шкаф управления.....	7
3.1. Внешний вид передней панели шкафа управления УФУ-250.....	7
3.2. Расположение устройств в шкафу управления .....	8
3.3. Принципиальная электрическая схема.....	10
3.4. Счетчик времени наработки .....	11
3.5. Ультразвуковой акустический преобразователь (УЗГ 50) .....	11
4. Использование по назначению .....	13
4.1. Условия эксплуатации .....	13
4.2. Меры безопасности .....	14
4.3. Общие указания по монтажу установки .....	15
4.4. Подготовка установки к первому включению.....	16
4.5. Основные неисправности и пути их устранения .....	17
4.6. Техническое обслуживание установок УФУ .....	18
5. Транспортировка и хранение .....	26
6. Утилизация и требования безопасности при утилизации.....	26
7. Гарантий изготовителя .....	28
8. Комплект поставки.....	29
9. Свидетельство о приемке .....	29

## **Введение**

Настоящее руководство по эксплуатации предназначено для подготовки персонала, занимающегося эксплуатацией установок для обеззараживания воды ультрафиолетовым излучением XENOZONE УФУ (далее установки XENOZONE УФУ), и состоит из технического описания конструкции и работы установок XENOZONE УФУ, указаний по их техническому обслуживанию в процессе эксплуатации, хранения, транспортирования, утилизации, монтажа и ремонта.

К эксплуатации и техническому обслуживанию установок XENOZONE УФУ допускается квалифицированный персонал, изучивший эксплуатационную документацию, в том числе настоящее руководство, устройство установки, действующие нормативные документы и инструкции, обученный и аттестованный в установленном порядке, прошедший инструктаж по технике безопасности и пожарной безопасности.

### **1. Общие сведения**

Установка XENOZONE УФУ предназначена для получения безопасной в эпидемическом отношении воды, очищенной от возбудителей инфекционных заболеваний бактериальной и вирусной природы. Обеззараживающий эффект обеспечивается воздействием ультрафиолетового излучения бактерицидной области спектра (длина волны 254 нм).

Установки XENOZONE УФУ могут применяться автономно для обеззараживания воды в малых и индивидуальных системах коммунального водоснабжения и отдельно расположенных объектах, для обеззараживания природных вод, оборотной воды в бассейнах, очищенных сточных вод.

Комплектация установки XENOZONE УФУ:

- камера обеззараживания с ультрафиолетовыми лампами;
- электрический шкаф управления со счетчиком наработки времени;
- ультразвуковой акустический преобразователь (опционально);

Установка изготовлена в соответствии с ТУ 28.29.12-001-18051127-2016

Внимание! Изготовитель оставляет за собой право вносить в конструкцию установки XENOZONE УФУ усовершенствования без отражения их в паспорте.

#### **1.1. Сведения о производителе**

Изготовитель: ООО Инженерно-технический центр «Комплексные исследования»

Юридический адрес: 108840, г. Москва, г. Троицк, ул. Физическая, д. 11, к. 1, пом. 1/400

Почтовый адрес: 108840 г. Москва, г. Троицк, а/я 1790

Тел./факс: +7 (495) 777-71-96, 850-13-15



Сайт: [www.xenozone.ru](http://www.xenozone.ru)

Электронная почта: [info@xenozone.ru](mailto:info@xenozone.ru)

## 2. Технические характеристики

Корпус выполнен из коррозионноустойчивой стали марки 12Х18Н10Т.

### 2.1. Внешний вид и габаритные размеры

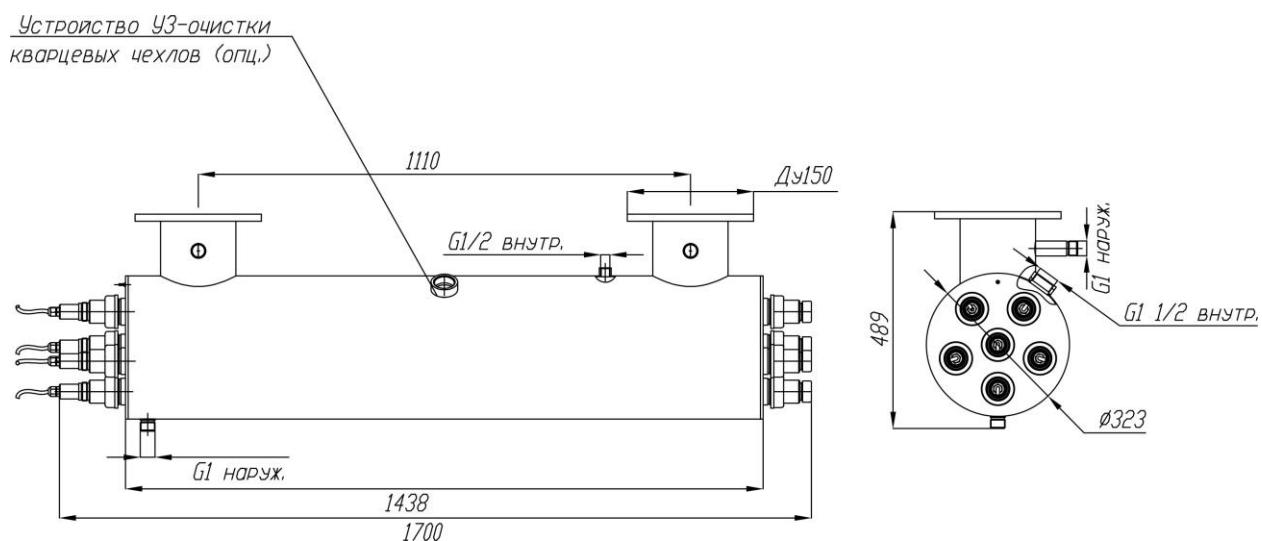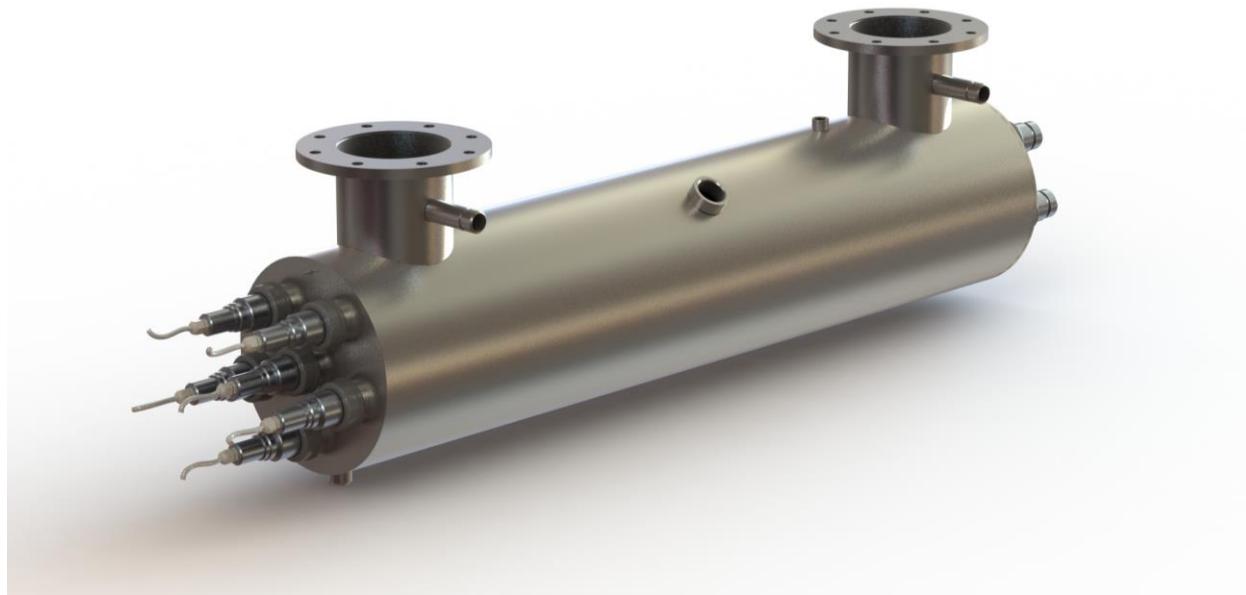

## 2.2. Комплектация установки УФУ-250

Наименование	Количество	Примечание
Камера обеззараживания	1	
Шкаф управления	1	
Кольцевое резиновое уплотнение 38x4	12	надевается на кварцевый чехол
Лампа ДБ-300	6	
Кварцевый чехол для УФ-ламп ДБ-300	6	
ЭПРА 300 Вт	6	
Центрирующее кольцо	12	надевается на лампу
Патрон керамический для УФ-ламп ДБ-300	6	
Концевое соединение ламп: крышка (2 шт.), гайка, втулка, заглушка	6	
Датчик температуры	1	опционально
Комплект УЗ-очистки (источник питания, головка УЗ)	1	опционально

## 2.3. Технические характеристики

Наименование параметра	УФУ-250
Максимальная производительность по воде	250 м3/час (см. табл. 1)
Напряжение питающей сети	230 В
Тип лампы	ДБ 300
Потребляемая мощность одной лампы	0.3 кВт ± 10%
Количество ламп	6 шт.
Срок службы лампы	12 000 ч
Потребляемая мощность установки	1 800 Вт
Температура обрабатываемой воды	+5...+45°C
Габаритные размеры	
- камера	1438xØ323мм
- шкаф питания	600x600x250мм
Подсоединение	Фланец Ду 150
Масса (камеры обеззараживания /шкафа питания)	≈ 50/20 кг
Счетчик наработки времени	В комплекте
УЗ-устройство очистки чехлов	Опционально

В установке XENOZONE УФУ применяются амальгамные ртутные лампы низкого давления, генерирующие коротковолновое излучение (UVC), максимум интенсивности которого приходится на длину волны 253,7 нм (UVC), обладающего наибольшим бактерицидным эффектом.

Мощность потока излучения после 12 000 ч работы на длине волны 253,7 нм в телесном угле 4π стерadian, Вт, не менее 76.

Кварцевая ультрафиолетовая УФ лампа бактерицидная лампа предназначена для эксплуатации в водной среде в защитном кварцевом чехле. Температура окружающей среды 5-40 °C.

## 2.4. Производительность установки

Точная производительность установки XENOZONE УФУ и обеспечиваемая при этом доза облучения зависят от показателей качества исходной воды, и могут быть рассчитаны на основании предоставленных заказчиком данных.

Ниже в таблице приведены расчетные данные по производительности установок XENOZONE УФУ в зависимости от различных типов воды, коэффициента ее пропускания на длине волны 254 нм и требуемой дозы облучения. Производительность указана с учетом спада интенсивности излучения УФ-ламп в конце срока службы, а также коэффициента, учитывающего загрязнение кварцевых чехлов в процессе эксплуатации.

Таблица 1

Производительность установки, м3/час			
Питьевая вода и вода бассейнов			
	Коэффициент пропускания УФ излучения - 90%	Коэффициент пропускания УФ излучения - 85%	Коэффициент пропускания УФ излучения - 70%
<b>Минимальная требуемая доза облучения (16 мДж/см<sup>2</sup>)<sup>1</sup></b>	250*	250*	163
<b>Рекомендуемая доза облучения (25 мДж/см<sup>2</sup>)</b>	232	174	104
<b>Доза облучения при неблагоприятной эпидемической ситуации (40 мДж/см<sup>2</sup>)</b>	145	109	65

\* Предельно допустимый расход обусловлен пропускной способностью подсоединительных патрубков.

## 2.5. Показатели надежности

Назначенный срок службы – 10 лет.

Средний ресурс между капитальными ремонтами – не менее 3 лет.

Наработка на отказ – не менее 8000 (12000) часов, в зависимости от типа используемых УФ-ламп.

Средняя наработка на отказ элементов гидродинамического тракта (исключая УФ-лампы) – не менее 40 000 часов.


Срок сохраняемости – не менее 1,5 лет.

---

<sup>1</sup> В соответствии с требованиями МУК 43.2030-05 Санитарно-вирусологический контроль эффективности обеззараживания питьевых и сточных вод УФ-облучением, МУ 2.1.4.719-98 Санитарный надзор за применением ультрафиолетового излучения в технологии подготовки питьевой воды, МУ 2.1.2.694-98 Использование ультрафиолетового излучения при обеззараживании воды плавательных бассейнов.

### 3. Шкаф управления

#### 3.1. Внешний вид передней панели шкафа управления УФУ-250

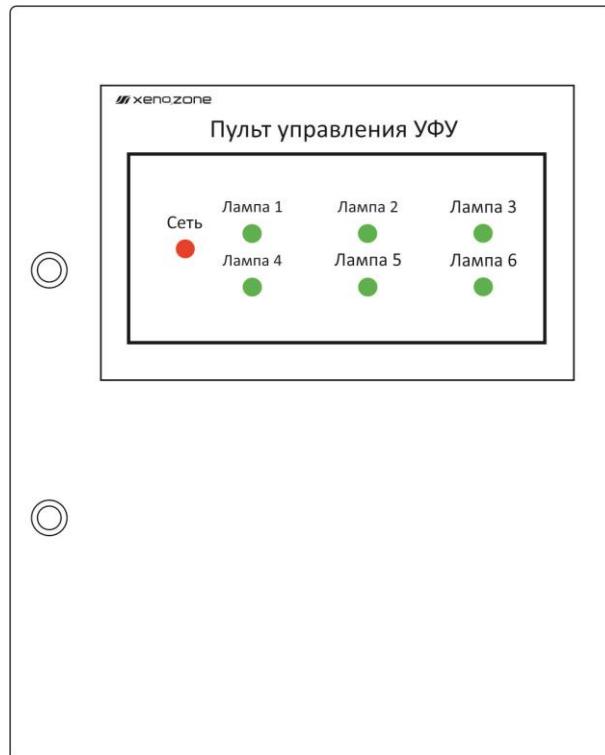


**Внимание! Длина кабеля, соединяющего УФ-лампы и шкаф управления – 2,5 м.**

##### 3.1.1. Назначение органов индикации на передней панели шкафа управления

Лампа СЕТЬ – индикация включения напряжения 230VAC

Лампа 1 - Лампа 6 – индикация включения ультрафиолетовых ламп 1-6

### 3.2. Расположение устройств в шкафу управления

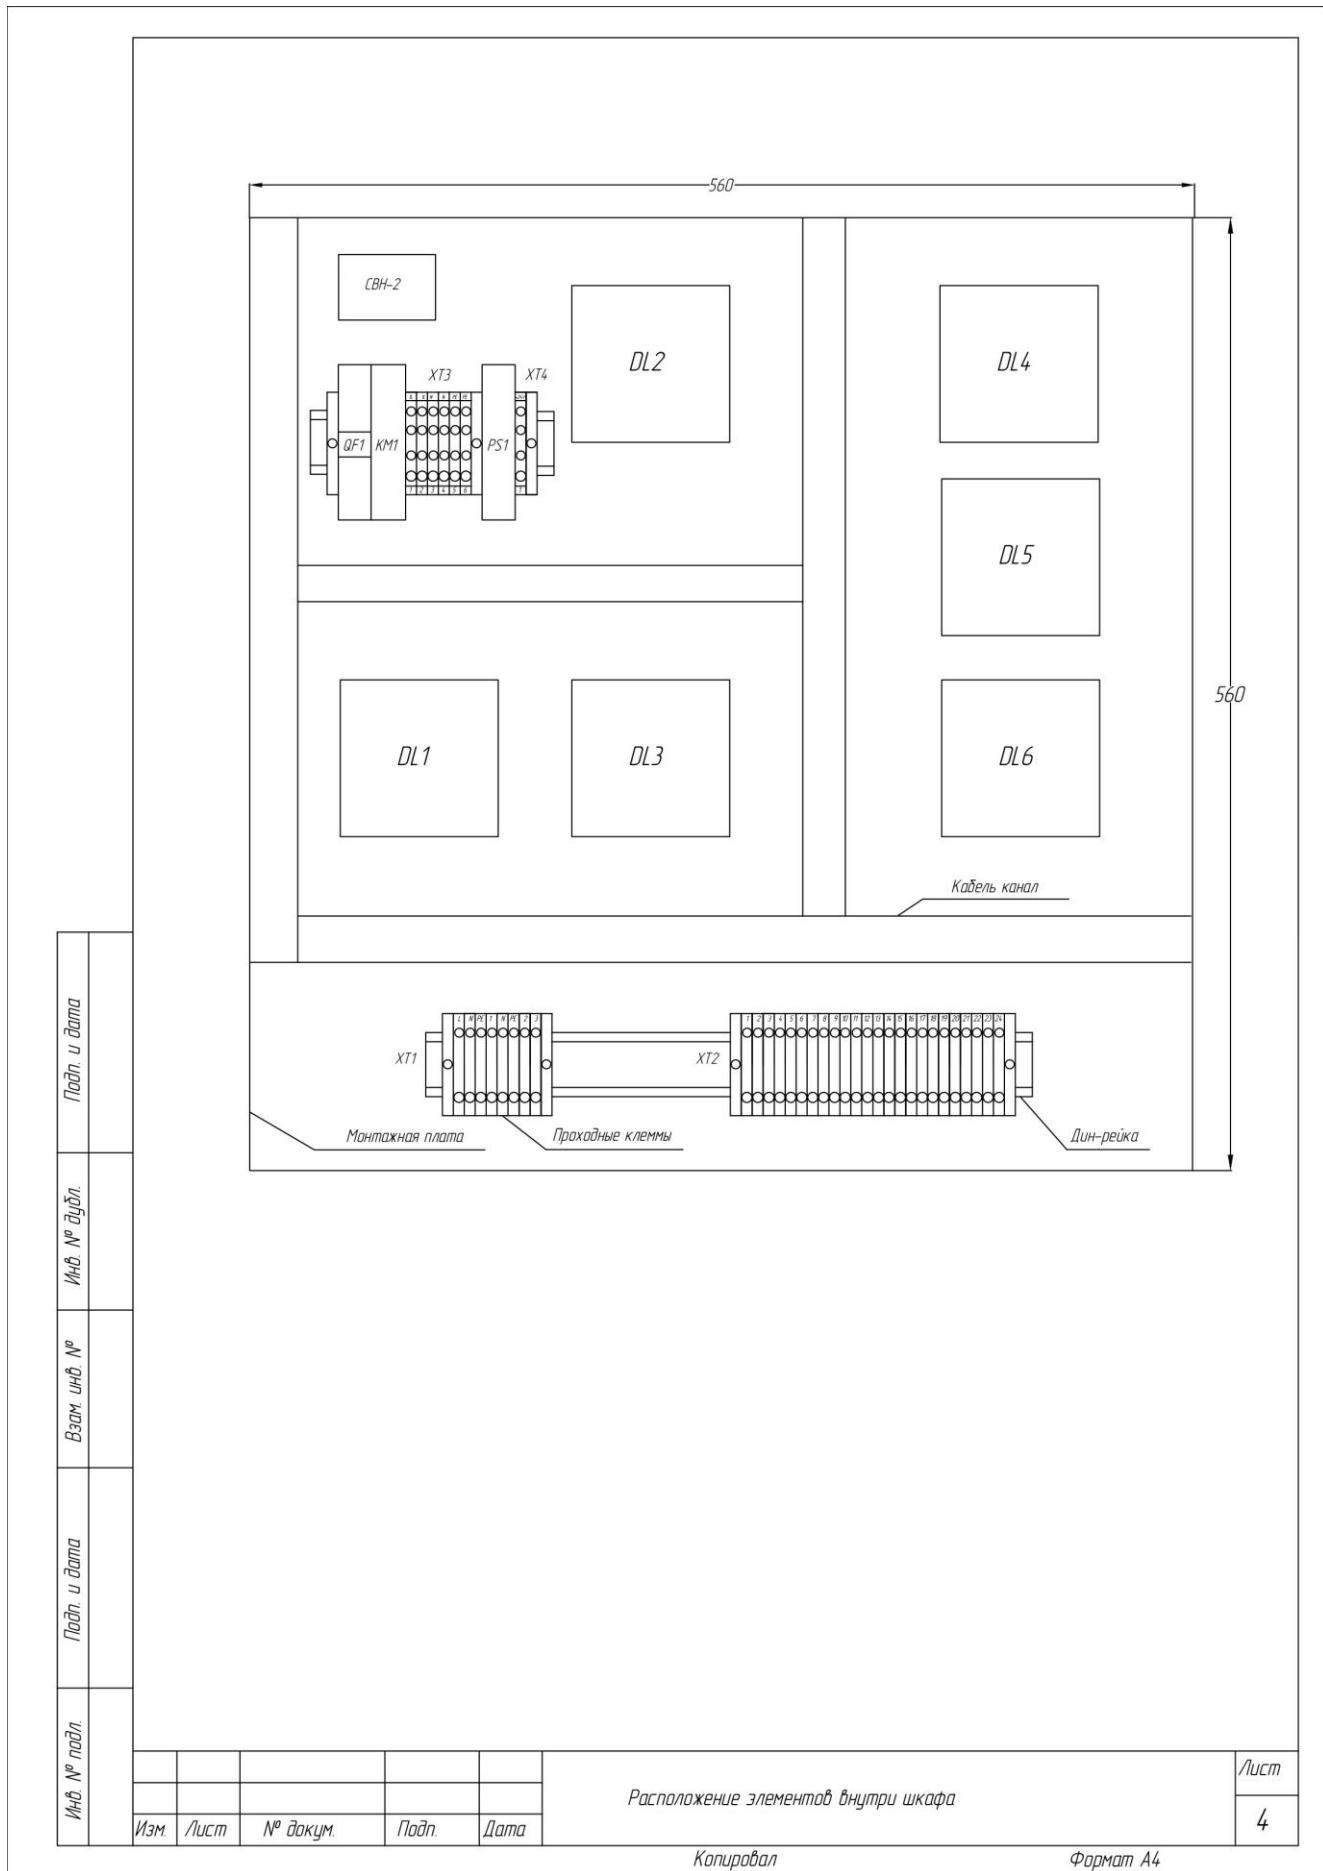

### **3.2.1. Назначение устройств в шкафу управления**

Автоматический выключатель **QF1** – включение однофазного напряжения 230VAC

Мини контактор **KM1** – включение всех устройств

**PS1** – источник питания 24 В DC


**CBH-2** – счетчик времени наработки ультрафиолетовых ламп

**DL1 – DL6** – электронно-пусковой регулирующий аппарат ультрафиолетовых ламп

**ХТ1** – клеммная группа для подключения внешних устройств

**ХТ2, ХТ3** – клеммная группа для внутреннего монтажа

### 3.3. Принципиальная электрическая схема

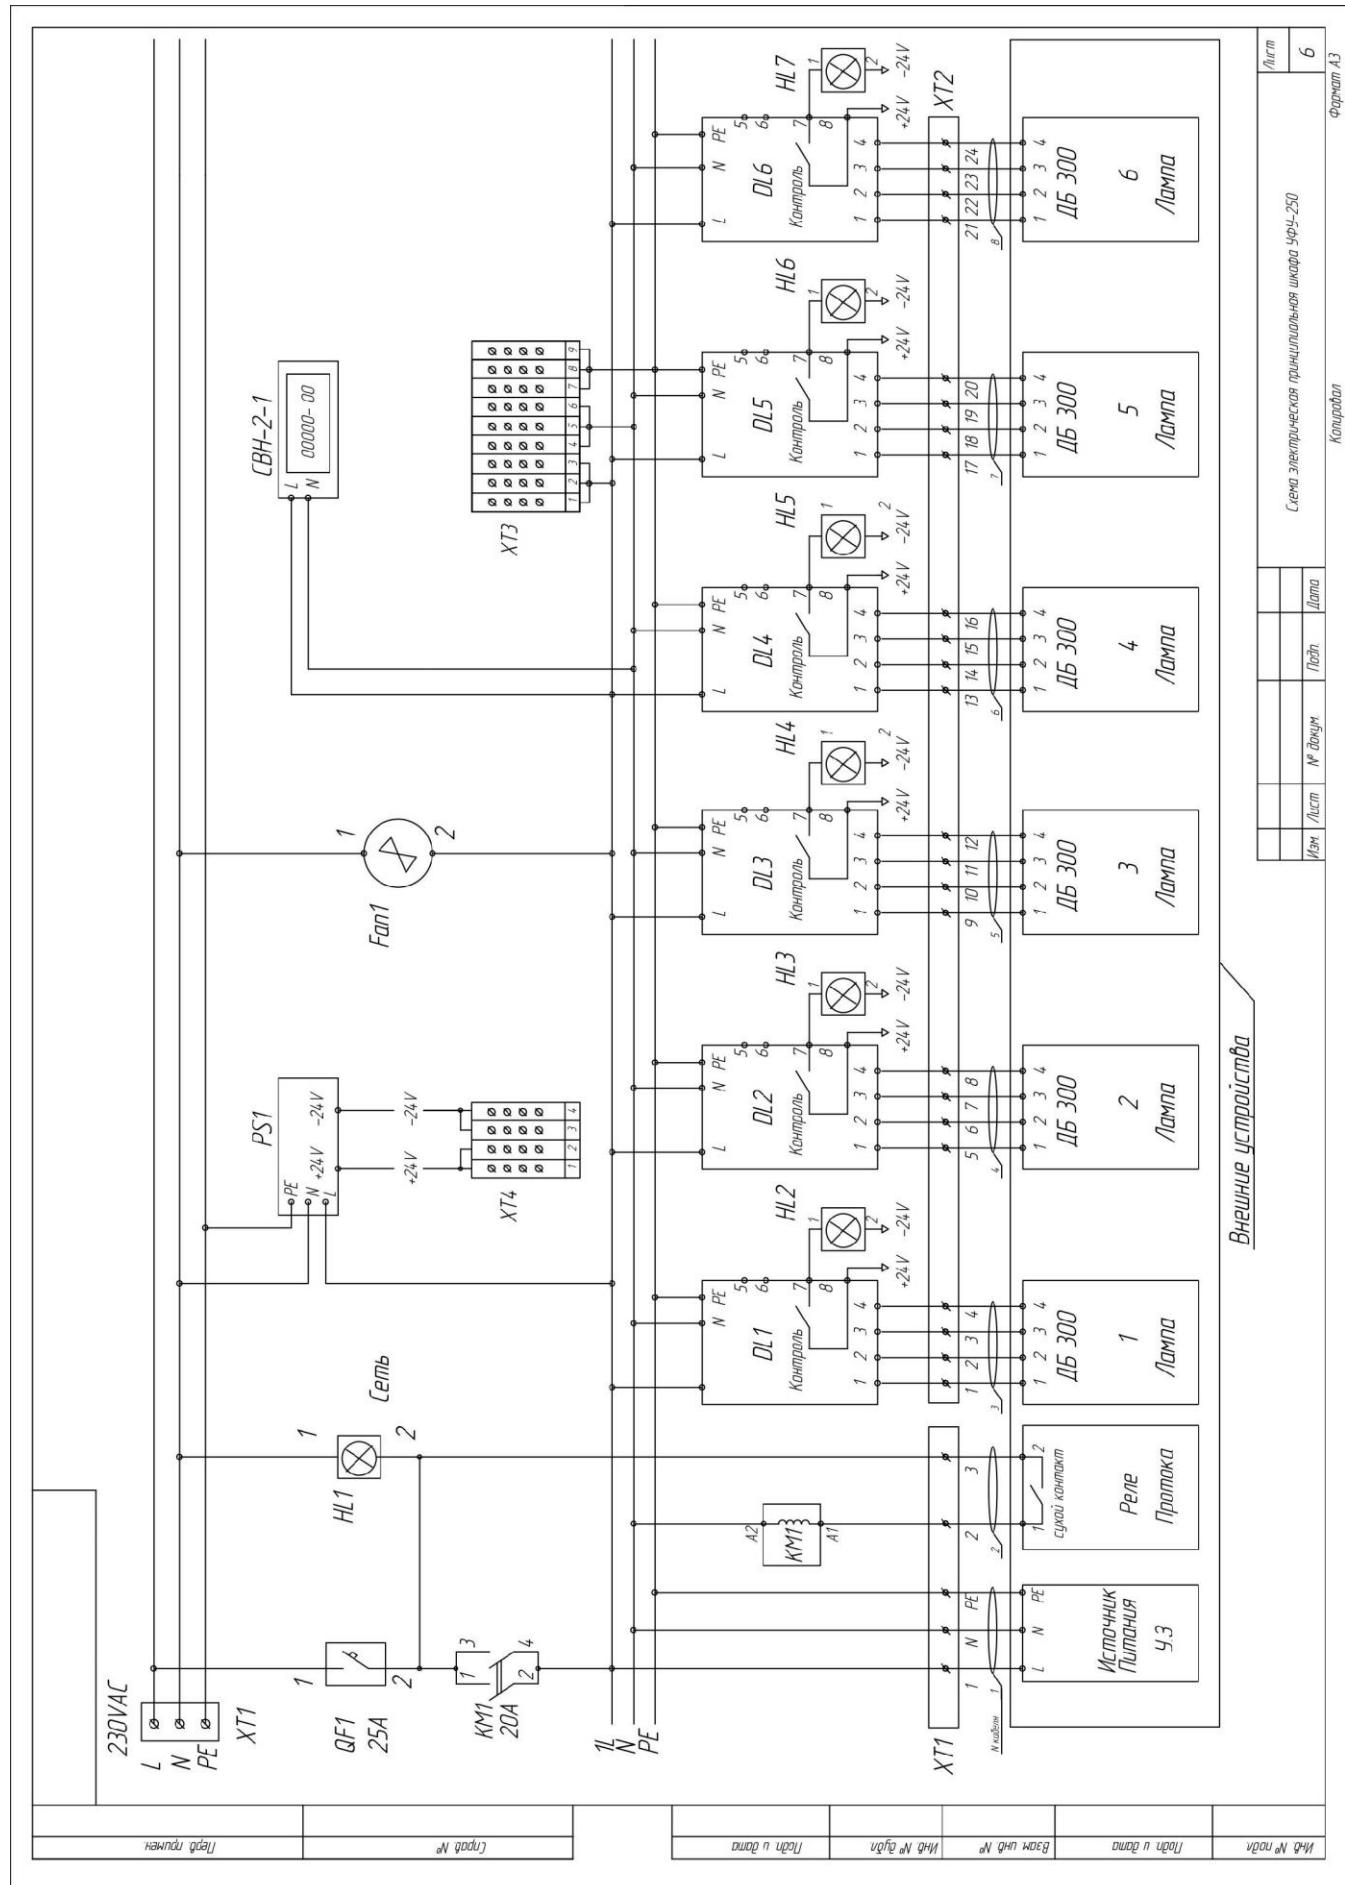

### 3.4. Счетчик времени наработки

Предназначен для учета времени работы УФ ламп.



Счетчик ведет счет времени наработки с момента включения питания и до момента его выключения.


#### *Основные технические характеристики*

Наименование	Значение
Напряжение питания, В	от 7 до 34
Емкость	99999-59
Формат предоставления времени	ЧЧЧЧ-ММ
Потребляемый ток (не более), мА	1
Дискретность сохранения времени наработки	1 секунда
Срок службы (не менее), лет	10
Диапазон рабочих температур, град. С	от -30 до +55
Климатическое исполнение по ГОСТ 15150	У2
Габаритные размеры, мм	65x45x15

**ВНИМАНИЕ!!!** После замены лампы необходимо внести значение счетчика УФ-лампы в журнал замены ламп.

### 3.5. Ультразвуковой акустический преобразователь (УЗГ 50)

Поставляется опционально, в зависимости от комплектации установки.

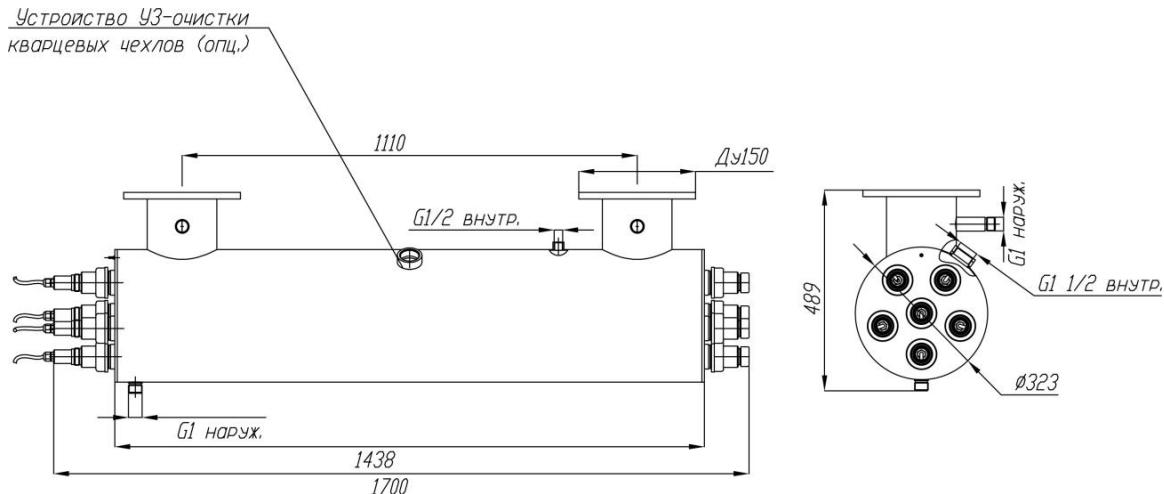



**Внешний вид УЗ-преобразователя и источника напряжения**

### **3.5.1. Технические характеристики**

Преобразователь выполнен по стандартной схеме полуволнового резонатора, из нержавеющей стали в виде концентратора акустических деформаций на рабочую поверхность преобразователя. Акустические колебания возбуждаются двумя пьезокерамическими элементами диаметром 50мм и толщиной 5мм.

Мощность преобразователя	Рабочая частота	Амплитуда ВЧ напряжения	Величина деформации
50 ВА	39.9±0.05кгц	± 600в	2÷3мкм

**Внимание! Длина кабеля, соединяющего головку УЗ-преобразователя (установлена на корпусе УФ-установки) и источник напряжения – 2,5 м.**

## 4. Использование по назначению

### 4.1. Условия эксплуатации


- Подготовка установки XENOZONE УФУ к работе, запуск в работу, остановка и обслуживание во время эксплуатации должны проводиться в совокупности с выполнением указаний соответствующих разделов руководства по эксплуатации.
- Запрещается эксплуатация оборудования при температуре воздуха ниже 0° С. Отключайте систему и сливайте воду из блоков, если возможно воздействие на систему температур ниже 0° С.
- Относительная влажность в техническом помещении не более 70% при температуре 25° С.
- Температура в техническом помещении должна быть от +5 до +30° С.
- В техническом помещении в случае использования переливной емкости с наличием хлорсодержащих реагентов эксплуатация оборудования в отсутствии приточной и вытяжной вентиляции запрещается. Приточная и вытяжная вентиляция должна обеспечивать пятикратный воздухообмен в час и снижение содержания хлорсодержащих компонентов в воздухе до уровня ПДК.
- Эксплуатация оборудования во время проведения ремонтно-строительных работ в техническом помещении запрещается в связи с попаданием большого количества строительной пыли в электронные блоки.
- Электропроводка должна обеспечивать бесперебойное питание 230В, 16А, 50Гц.
- Запрещается эксплуатация оборудования без заземления, соответствующего ПТЭ и ПТБ электроустановок потребителей.
- Для защиты изделия во время запуска в работу и его эксплуатации необходимо предусмотреть комплект пускозащитного оборудования системы, который включает в себя:
  - защиту от поражения электрическим током (УЗО);
  - защиту от гидравлического удара;
  - защиту от пульсации давления;
  - защиту от превышения давления выше допустимого значения;
  - защиту от повышенной вибрации изделия;
  - защиту от попадания инородных тел во внутренние полости;
  - защиту от воздействия солнечных лучей, источников ультрафиолетового излучения (сварки) и озона.
- При наличии в системе поршневых, шестеренных насосов, дозирующих устройств и т.п., необходимо исключить возможность передачи пульсации давления и вибраций на изделие, так как это может вызвать усталостные трещины в корпусе изделия, что приведет к выходу изделия из строя.
- Защита от превышения давления должна обеспечиваться технологической схемой системы, в которой предусмотрена эксплуатация изделия.
- Запрещается проведение сварочных работ на корпусе изделия (приварка дополнительных опор для крепления и т.п.), а также использование корпуса изделия для заземления.
- В процессе эксплуатации изделия необходимо контролировать следующие параметры:
  - исправность УФ ламп;
  - время наработки ламп;

- расход воды через установку;
- Ультрафиолетовые лампы предназначены для эксплуатации в водной среде в защитном кварцевом чехле. Температура окружающей среды 5-40 °С.
- Установку допускается включать только после заполнения ее водой. Не допускается оставлять установку включенной без протока воды – это может привести к перегреву и выходу из строя УФ-ламп.
- Не рекомендуется эксплуатация ламп со временем наработки более установленного в паспортах и (или) руководствах по эксплуатации установок.

#### **4.2. Меры безопасности**

- На всех этапах эксплуатации установки УФУ необходимо строго соблюдать меры безопасности, изложенные в данном подразделе.
- Монтаж, демонтаж, наладка и обслуживание должен производится квалифицированными специалистами, изучившими эксплуатационную документацию, устройство деталей, действующие нормативные документы и инструкции, обученные и аттестованные в установленном порядке, прошедшие инструктаж по технике безопасности и пожарной безопасности, имеющими опыт работы по монтажу данного вида оборудования, а также группу по электробезопасности не ниже третей до 1000В.
- Установка должна питаться через устройство защитного отключения (УЗО) с номинальным начальным током срабатывания, не превышающим 30 мА.
- **ВНИМАНИЕ! При техническом обслуживании установки, монтаже и демонтаже УФ-ламп и кварцевых чехлов всегда отключайте электропитание.**
- **ПРЕДУПРЕЖДЕНИЕ! Ультрафиолетовое излучение является опасным для глаз и кожи. Не приводить в действие УФ-лампу вне устройства!**
- Запрещается использование установки XENOZONE УФУ не по назначению или эксплуатация установки с повреждениями корпуса.
- В ходе монтажа и осуществления пробных пусков оборудования, а также выполнения работ по техническому обслуживанию необходимо обеспечить защиту глаз от возможного воздействия УФ-излучения (защитные очки).
- Не допускается выполнение технического обслуживания во время работы фильтровальной установки бассейна.
- Запрещается производить замену ламп и кварцевых чехлов в установке XENOZONE УФУ, находящейся под давлением.
- Запрещается повышать рабочее давление в камере обеззараживания выше установленных паспортом значений – 0,6 МПа (6 бар).
- Запрещается внесение изменений в конструкцию и осуществлять замену или ремонт компонентов установки УФУ без согласования с производителем.
- Установки XENOZONE УФУ имеют в себе элементы из кварцевого стекла. Физическое воздействие на них может привести к разрушению этих элементов. Соблюдайте меры предосторожности при обращении с кварцевыми чехлами и УФ-лампами, используйте средства индивидуальной защиты (перчатки).
- При обращении с ртутными УФ-лампами следует соблюдать требования по безопасному обращению с приборами с ртутным заполнением.

#### 4.3. Общие указания по монтажу установки

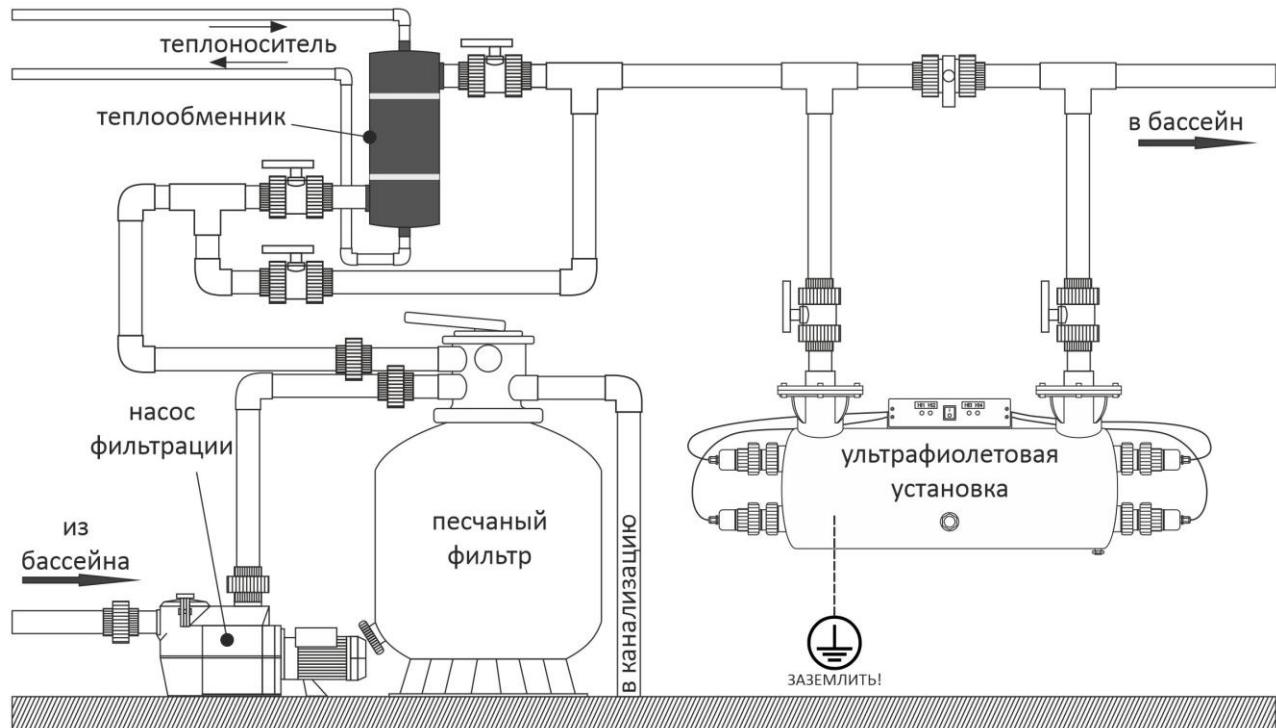

- Монтаж системы должен производится в соответствии с рекомендованными схемами, представленными в паспорте на оборудование. В ином случае возможно неправильное функционирование системы, а также ее поломка.
- Монтаж блоков системы производится в помещении с влажностью не более 70% при температуре 25° С.
- Техническое помещение, в котором монтируется оборудование, должно быть оснащено принудительной приточной и вытяжной вентиляцией. При работе системы без вентиляции, при повышенной влажности возможен выход оборудования из строя.
- Электропроводка должна обеспечивать бесперебойное питание 230В, 16А, 50Гц.
- При работе с холодной (ниже 10°C) обеззараживаемой водой возможна конденсация влаги на корпусах системы даже в сухих помещениях. При этом необходимо предусмотреть стекание конденсата, исключающее попадание на токоведущие элементы системы.
- Блоки установки крепить на стены, к полу или иные несущие конструкции. Крепление должно быть достаточно прочным – для веса с учетом заполняемой воды.
- Расположение блоков должно обеспечивать свободный доступ для обслуживания.
- **Длина кабеля, соединяющего УФ-лампы и шкаф управления – 2,5 м. Длина кабеля, соединяющего головку УЗ-преобразователя (установлена на корпусе УФ-установки) и источник питания – 2,5 м. Учитывайте это при размещении шкафа питания и камеры обеззараживания.**
- Для обслуживания установки и замены ламп или кварцевых чехлов необходимо обеспечить свободное место с обеих сторон установки не менее 2 м. В противном случае для замены ламп/чехлов потребуется демонтаж установки!
- Шкаф управления и блоки питания заземляются через кабель с заземляющим проводником. Заземление камеры обеззараживания выполняется отдельным заземляющим проводом. Заземление должно соответствовать ПТЭ и ПТБ электроустановок потребителей.

- Управление включением УФ-ламп обеспечить через сухие контакты внешнего реле (230 В, 1 А) – смотри электрическую схему пульта управления (клещи 2, 3). Рекомендуется использовать реле потока воды (в комплект не входит и приобретается отдельно).
- После монтажа подводящего и отводящего трубопроводов системы водоподготовки следует убедиться в отсутствии протечек в местах соединений. Резьбовые соединения уплотнять фумлентой или герметиками.

#### **4.4. Подготовка установки к первому включению**

Для обеспечения сохранности на период транспортирования УФ-лампы поставляются смонтированными в установку вместе со специальными транспортными заглушками и амортизационными прокладками.

Перед первым подключением установки их необходимо удалить и подготовить лампы к работе, выполнив следующие действия:


- 1) Снимите пластиковые транспортировочные колпаки с концевых соединений ламп и удалите амортизационный материал:



- 2) Спозиционируйте лампу таким образом, чтобы соединительные провода, ведущие к электродам лампы, и амальгамное пятно находились внизу.



- 3) Соедините патрон с штырьковыми контактами на цоколе лампы и аккуратно протолкните лампу внутрь чехла до упора:

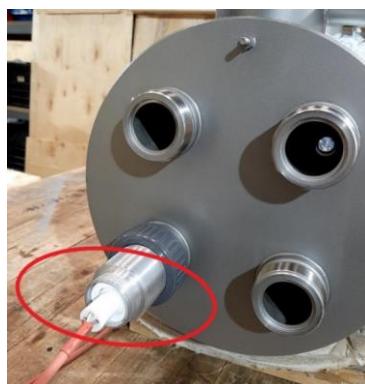

- 4) Наденьте фиксирующую крышку и затяните накидную гайку по резьбе колпака:



5) Затяните накидную гайку гермоввода шнура питания:



6) Повторите последовательность действий (1) – (9) с остальными лампами

7) Подключите кабель управления в клеммы 2, 3 либо от реле протока (в комплект не входит), либо от иного реле управления, либо коротко замкните (без управления).

8) Подведите вводной кабель в щит управления.

9) Зафиксируйте концы вводного кабеля в соответствующих клеммах щита управления (см. принципиальную электрическую схему в разделе 3.3.).

10) Установка готова к эксплуатации!

#### 4.5. Основные неисправности и пути их устранения

Характеристики неисправности	Возможная причина неисправности	Способ устранения неисправности
Появление воды из лампового уплотнения	Недостаточное уплотнение кварцевого чехла	Заменить уплотнительные кольца, при необходимости заменить чехол в сборе
	Разрушение кварцевого чехла	Заменить кварцевый чехол. При необходимости заменить УФ лампу.
Снижение эффекта обеззараживания воды	Изменение значений физико-химических и микробиологических показателей качества воды, поступающей на обеззараживание, для которых была определена требуемая доза облучения	Уменьшить расход воды через установку
	Снижение интенсивности УФ излучения лампы из-за загрязнения кварцевого чехла	Очистить кварцевые чехлы ламп – химическим методом (промывкой установки) или механическим с помощью мягкой ветоши.
	Выработан ресурс ламп	Заменить лампы
Неисправность УФ датчика	Обрыв кабеля УФ датчика	Устранить обрыв кабеля
	Неисправность УФ датчика	Заменить датчик
Видна протечка среды из корпуса изделия	Рабочее давление в изделии больше максимально допустимого	Снизить давление до установленного рабочего значения
	Сквозная коррозия корпуса изделия	Демонтировать изделие. Установить и устранить причину коррозии.

## **4.6. Техническое обслуживание установок УФУ**

Комплекс работ по техническому обслуживанию выполняется персоналом, изучившим устройство и принцип работы установки.

В комплекс работ по техническому обслуживанию установок УФУ входит:

<b>Работы</b>	<b>Периодичность</b>	<b>Раздел настоящего руководства</b>
Замена УФ-ламп	УФУ-6/10/20/50 - через 9 000 часов УФУ-100/150/250/500 – через 12 000 часов	п. 4.6.1
Замена кварцевых чехлов УФ-ламп	При механическом повреждении или помутнении стекла (устанавливается визуальным осмотром) В остальных случаях – через 6 лет эксплуатации	п. 4.6.2
Замена резиновых уплотнений кварцевых чехлов	Через 1 год эксплуатации	п. 4.6.2 (п. 6 и 7)
Очистка кварцевых чехлов от отложений	В зависимости от состава воды, в среднем через 5-10 месяцев эксплуатации При наличии датчика интенсивности УФ-излучения – по сигналу датчика, при достижении пороговых значений	п. 4.6.3
Осмотр и контроль основных узлов и уплотнений	ежеквартально	
Замена датчика интенсивности УФ-излучения (при наличии)	Через 6 лет эксплуатации	

### **Обратите внимание!**

**Учитывая большую длину УФ-ламп и кварцевых чехлов работы по их замене удобнее и безопаснее выполнять вдвоем.**

### **Меры безопасности**

#### **ВНИМАНИЕ!**

**Загрязнение поверхности лампы приводит к снижению интенсивности УФ-излучения и ухудшению ее бактерицидных свойств – при обращении с УФ-лампами и кварцевыми чехлами используйте перчатки!**

**Механическое повреждение УФ-лампы может привести к разливу ртути – соблюдайте требования по безопасному обращению с приборами с ртутным заполнением!**

**Разрушение элементов из кварцевого стекла может привести к травмам и порезам – соблюдайте меры предосторожности и используйте средства индивидуальной защиты!**

**При извлечении УФ-лампы из установки будьте осторожны – лампа может быть горячей, работайте в перчатках!**

#### 4.6.1. Замена УФ-ламп

Замену УФ-ламп рекомендуется совмещать с заменой кольцевых резиновых уплотнений кварцевых чехлов - порядок действий при замене уплотнений указан в п. 4.6.2.

##### Раздел 1. Демонтаж отработанной УФ-лампы


- 1) Выведите установку из работы:
  - Откройте кран байпаса;
  - Закройте кран сначала на входном, а затем на выходном патрубке установки;
  - Отключите питание установки, выключив переключатель QF1 внутри шкафа управления;
- 2) Ослабьте накидную гайку на гермовводе:




- 3) Отвинтите накидные гайки и снимите фиксирующие крышки на обоих концах лампы:



- 4) Отсоедините патрон от лампы:

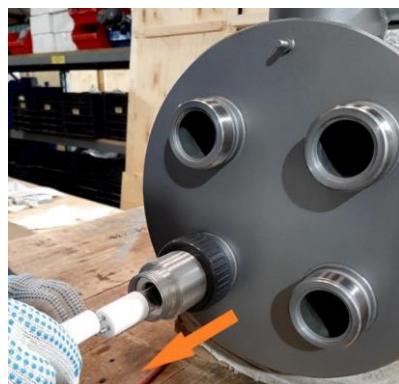

- 5) Аккуратно протолкните лампу в направлении штырьковых контактов, одновременно освобождая от центрирующих колец, и осторожно извлеките из корпуса установки:

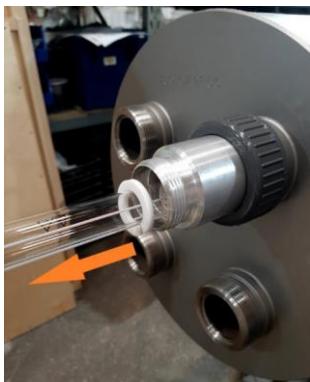

- 6) Утилизируйте отработанную лампу в соответствии с установленными законом требованиями.


## Раздел 2. Монтаж новой УФ-лампы

**Лампа имеет ртутное заполнение, соблюдайте меры предосторожности!**

**Загрязнение поверхности лампы приводит к ухудшению ее бактерицидных свойств – при обращении с УФ-лампами используйте перчатки!**

- 1) Аккуратно освободите новую лампу от индивидуальной упаковки.
- 2) Наденьте на цоколь лампы центрирующее кольцо и аккуратно введите лампу внутрь кварцевого чехла до упора.


**Убедитесь в отсутствии воды и посторонних предметов внутри кварцевого чехла! При попадании воды на лампу возможен ее выход из строя при зажигании.**

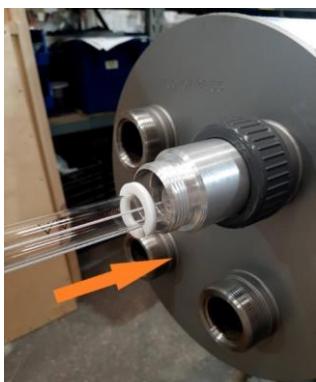

- 3) На цоколь лампы со штырьками наденьте центрирующее кольцо, зафиксировав лампу внутри кварцевого чехла:



- 4) Соедините патрон с штырьковыми контактами на цоколе лампы:

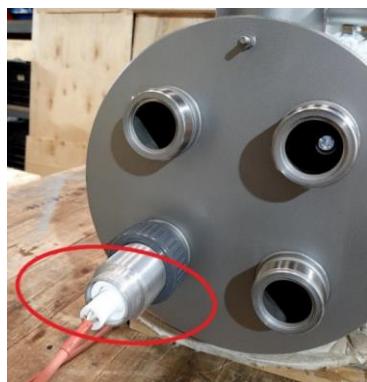

5) Затяните накидную гайку по резьбе фиксирующего колпака:



6) Затяните накидную гайку гермоввода шнура питания:



7) Повторите последовательность действий, указанных в разделе 1 и 2 с остальными лампами, подлежащими замене.

8) Заполните установку водой, открыв кран сначала на выходном, а затем на входном патрубке установки. Закройте кран байпаса.


9) Включите питание установки, включив переключатель QF1 внутри шкафа управления.

10) Установка готова к работе!

#### 4.6.2. Замена кварцевых чехлов

##### Раздел 1. Демонтаж отработанного чехла

- 1) Выведите установку из работы – см. п. 4.6.1., раздел 1
- 2) Опорожните установку, открыв сливной кран или отвернув заглушку в корпусе установки.
- 3) Демонтируйте УФ-лампу, согласно разделу 1.
- 4) Отвинтите накидные гайки и отсоедините втулки с торцов установки:

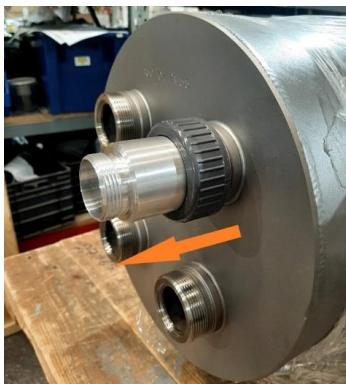

5) Вставьте жесткую пластиковую трубу длиной около 2м внутрь чехла в качестве направляющей. Рекомендуем использовать полипропиленовые (ПВХ) сантехнические трубы, которые не повредят кварцевое стекло.



6) Снимите кольцевое уплотнение с левого конца кварцевого чехла:




7) Осторожно вытащите кварцевый чехол за его запаянный конец из корпуса установки вдоль направляющей трубы и снимите кольцевое уплотнение с правого конца чехла:



## Раздел 2. Монтаж нового кварцевого чехла

1) Протяните направляющую трубу через посадочные отверстия для кварцевого чехла:

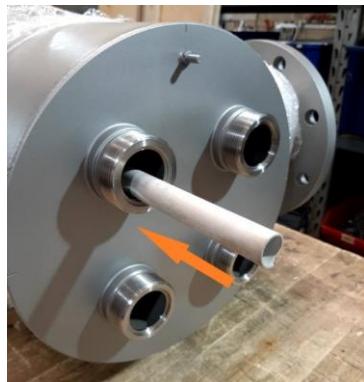


2) Освободите новый чехол от индивидуальной упаковки, открытым концом вставьте его в посадочное отверстие и протяните вдоль направляющей трубы до выхода из противоположного посадочного отверстия.

3) Выровняйте чехол, выдержав равное расстояние от посадочных отверстий. Наденьте на оба конца новые резиновые уплотнение (поставляются в комплекте с чехлами/лампами).




4) Установите втулки и затяните накидные гайки на обеих концевых соединениях лампы:

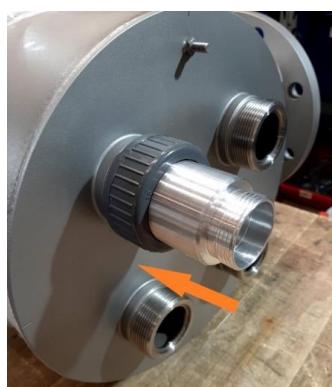


5) Вытяните пластиковую трубу из кварцевого кожуха.

6) Закройте сливной кран или завинтите заглушку на корпусе установки.

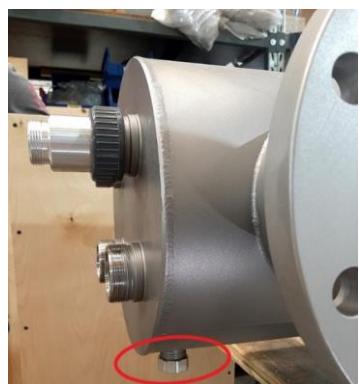

7) Заполните установку водой, открыв кран сначала на выходном, а затем на входном патрубке установки. Закройте байпас.

8) Проверьте герметичность кварцевого чехла при рабочем давлении воды в установке. При появлении воды в местах уплотнения, подтяните пластиковые накидные гайки до устранения подтекания.

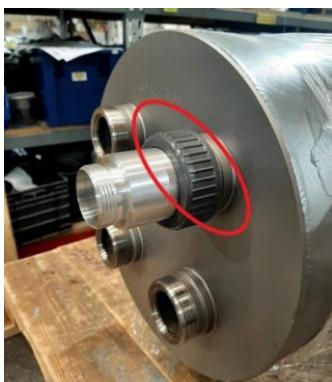

9) Проведите монтаж УФ-лампы согласно разделу 2.

#### 4.6.3. Очистка кварцевых чехлов

На кварцевых чехлах УФ-ламп со временем могут откладываться минеральные отложения и взвеси, что приводит к уменьшению интенсивности ультрафиолетового излучения.

Периодически по мере необходимости производите очистку кварцевых чехлов. Частота этой операции зависит от состава воды, и для питьевой воды (воды бассейнов) как правило составляет один раз в 5-10 месяцев. В комплектациях с датчиком интенсивности УФ-излучения необходимость промывки устанавливается по сигналу датчика, при достижении пороговых значений.

##### 4.6.3.1. Механическая очистка чехлов

Очистку можно выполнить с помощью ветоши и средства для удаления накипи. Во избежание появления царапин запрещается удалять загрязнения с помощью очистительного средства, содержащего абразивные частицы.

##### 4.6.3.2. Очистка чехлов ультразвуком (опционально)

Ультразвуковой преобразователь УЗГ-50 (поставляется опционально) предназначен для предотвращения загрязнения поверхности кварцевых чехлов ультрафиолетовых ламп. Ультразвуковая очистка - процесс, сочетающий кавитацию с действием знакопеременного давления акустических волн, который приводит к разрушению загрязнений и отделению их от очищаемой поверхности.

##### Принцип действия


Кавитация – образование газовых пузырьков в фазе пониженного давления акустической волны с последующим их схлопыванием в фазе повышенного давления. В момент схлопывания давление и температура газа в пузырьке достигают значительных величин (до 100 МПа и 10000 °C). При таких параметрах в газе происходит диссоциация и даже ионизация молекул с образованием активных радикалов, которые вызывают интенсивное окисление органических примесей. После схлопывания полости в окружающей жидкости распространяется сферическая ударная волна, быстро затухающая в пространстве.

На фото показаны два чехла, один из которых подвергался ультразвуковой очистке в течение 20 часов.




В состав генератора УЗГ-50 входят:

- 1 – Кнопочный выключатель питания 230В
- 2 – индикатор работы источника питания
- 3 – соединительный шнур с разъемом для подключения УЗ преобразователя
- 4 – разъем подключения УЗ преобразователя
- 5 – УЗ преобразователь
- 6 – шнур питания 230В
- 7 – предохранитель 250В/2А
- 8 – предохранитель 250В/2А

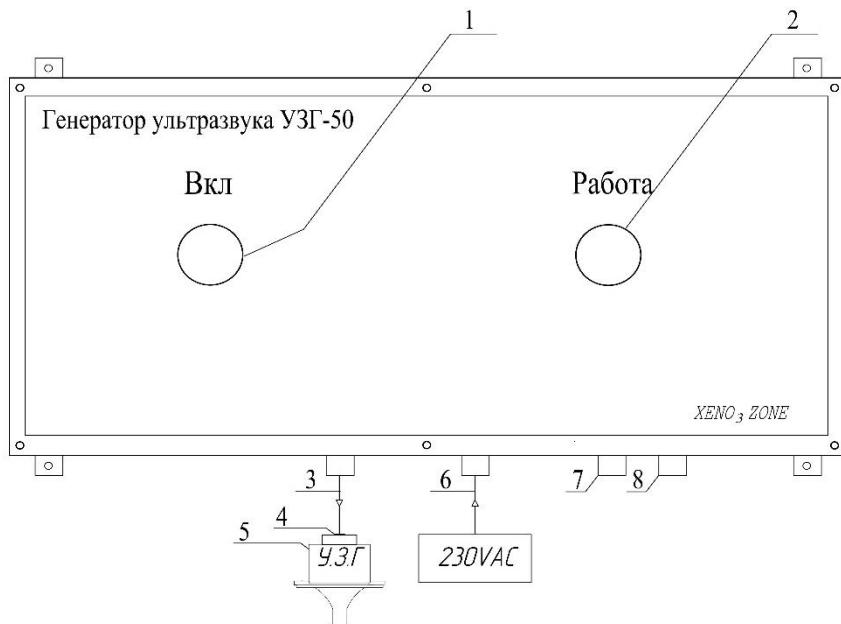

Для подключения генератора присоедините головку УЗ-преобразователя к корпусу УФ-установки, закрутив по резьбе:

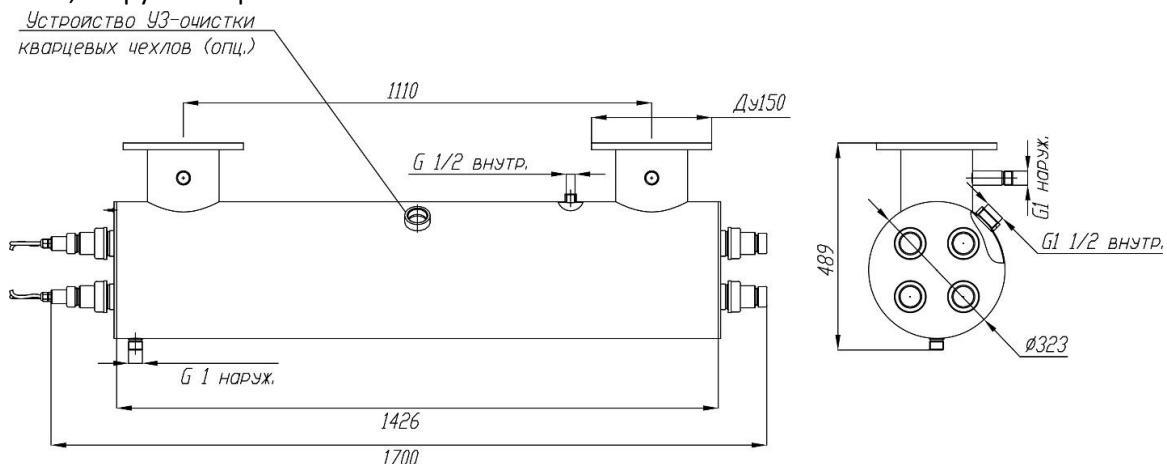

Далее подключите ее к источнику напряжения – для этого коаксиальный разъем соединительного кабеля соедините с входным разъемом генератора.



Напряжение на УЗГ-50 подается при включении кнопочного выключателя 1 на передней панели источника) Загоревшийся индикатор 2 фиксирует подачу высокочастотного напряжения.

**Внимание!**

- Запрещается включать УЗГ-50 при отсутствии протока воды в установке УФ-обработки. В противном случае произойдет быстрый разогрев генератора ультразвука и выход его из строя.
- Если после нажатия кнопки 1 не происходит ее свечения:
  - удостоверьтесь в наличии напряжения питания;
  - проверьте предохранители 7,8, замените при необходимости;
  - обратитесь в службу поддержки производителя.
- Если после включения кнопки 1 лампочка индикатора 2 мигает, проверьте надежность подключения разъемов соединительного кабеля УЗ головки. Если индикатор продолжает мигать – это означает, что прибор неисправен.

**При выходе прибора из строя обратитесь к производителю.**

**Не пытайтесь отремонтировать устройство собственными силами – настройка генератора на резонансную частоту требует специального оборудования и отработанной методики.**

## 5. Транспортировка и хранение

Изделие транспортируется любым видом транспорта в соответствии с правилами перевозок, действующими на принятом для перевозок транспорте.

Упакованное изделие хранят в закрытом, сухом складском помещении.

Условия хранения в части воздействия климатических факторов – 7 или 9 по ГОСТ 15150.

## 6. Утилизация и требования безопасности при утилизации

Утилизация изделий производится в соответствии с установленным на предприятии порядком (переплавка, захоронение, перепродажа), составленным в соответствии с Законами РФ №

96-ФЗ «Об охране атмосферного воздуха», № 89-ФЗ «Об отходах производства и потребления», № 52-ФЗ «О санитарно-эпидемиологическом благополучии населения», а также другими российскими и региональными нормами, актами, правилами, распоряжениями и пр., принятymi во исполнение указанных законов.

В процессе проведения работ и по утилизации изделий не допускается попадание загрязняющих веществ в почву, сточные воды и воздух. Материалы, загрязняющие окружающую среду, собираются, хранятся и транспортируются в надлежащих емкостях вплоть до осуществления утилизации в установленном порядке.

При утилизации изделий необходимо:

- опорожнить и очистить изделия от остатков рабочих сред;
- демонтировать изделия, изготовленные из нержавеющей стали, и отправить на переплавку;

Отслужившие лампы должны быть обезврежены и утилизированы в соответствии с постановлением Правительства РФ № 681 от 03.09.2010 «Об утверждении Правил обращения с отходами производства и потребления в части осветительных устройств, электрических ламп, ненадлежащие сбор, накопление, использование, обезвреживание, транспортирование и размещение которых может повлечь причинение вреда жизни, здоровью граждан, вреда животным, растениям и окружающей среде».

## **7. Гарантии изготовителя**

7.1. Гарантийный срок – 12 месяцев со дня отгрузки оборудования со склада Изготовителя. В течение указанных сроков Изготовитель обязуется своими силами и за свой счет отремонтировать или заменить вышедшее из строя оборудование.

7.2. Гарантийный срок на запасные части, замененные вне гарантийного срока на оборудование, составляет 3 месяца с даты их замены.

7.3. Гарантийное обслуживание осуществляется при наличии документов, подтверждающих происхождение изделия и приобретение его в период, заявленный для исполнения гарантийных обязательств (бухгалтерских документов, руководства по эксплуатации с отметкой о приемке), а также заводского шильда (таблички) с наименованием, серийным номером оборудования и датой его изготовления.

7.4. Вышедшее из строя оборудование принимается на экспертизу. Сроки проведения экспертизы – 2 недели с момента получения неисправного оборудования.

7.5. Прием неисправного оборудования на экспертизу, а также его отгрузка после гарантийного ремонта (или замены) производится на складе Изготовителя.

7.6. По результатам экспертизы выдается заключение о причинах неисправности. В случае признания случая гарантийным Изготовитель в течение 7 рабочих дней производит отгрузку Потребителю нового или отремонтированного оборудования.

7.7. Гарантийный срок продлевается на время нахождения оборудования в гарантийном ремонте.

7.8. Гарантийное обслуживание не включает в себя работы по демонтажу неисправного оборудования и монтажу нового или отремонтированного.

7.9. Изготовитель не несет ответственности за расходы, связанные с демонтажом неисправного оборудования, его доставкой для ремонта и отправкой Потребителю после ремонта/замены.

7.10. Гарантийное обслуживание не производится:

- По окончании гарантийного срока;
- При отсутствии документов, подтверждающих приобретение оборудования в период, заявленный для исполнения гарантийных обязательств или при невозможности однозначной идентификации изделия;
- При обнаружении на оборудовании или внутри него следов ударов, небрежного обращения, естественного износа, постороннего вмешательства (вскрытия), механических повреждений, самостоятельного изменения конструкции или внешнего вида;
- Если неисправность возникла вследствие невыполнения требований к сети электропитания, механического повреждения, стихийных бедствий, неправильного монтажа, эксплуатации, транспортирования и хранения оборудования, а также при использовании изделия не по назначению;
- Во всех перечисленных случаях Производитель оставляет за собой право требовать возмещения расходов, понесенных при диагностике, ремонте и обслуживании оборудования, исходя из действующего у нее прейскуранта.

7.11. Гарантия не распространяется на комплектующие, подлежащие износу и расходные материалы. Износ уплотнений (сальниковых и скользящих торцевых/механических) и обратных клапанов не является причиной рекламации.

7.12. Гарантия не распространяется на оборудование, отремонтированное не представителем Изготовителя или уполномоченным им лицом.

7.13. Гарантия не распространяется на какой-либо вытекающий или косвенный ущерб. Гарантия ни при каких условиях не дает право на возмещение убытков, связанных с использованием или невозможностью использования приобретенного оборудования.

## 8. Комплект поставки

- 1) установка обеззараживания воды XENOZONE УФУ-250 – 1 шт.;
- 2) Подставка для монтажа камеры обеззараживания – 1 шт.;
- 3) фланец ПВХ Ду150 отв. часть – 2шт.
- 4) ультразвуковой акустический излучатель с источником питания – 1шт. (опционально)

## 9. Свидетельство о приемке

Установка обеззараживания воды XENOZONE УФУ-\_\_\_\_\_, заводской номер №\_\_\_\_\_ соответствует техническим условиям и признана годной к эксплуатации.

Дата выпуска\_\_\_\_\_ 20\_\_\_г.

Продавец\_\_\_\_\_

---

### ТЕХНИЧЕСКАЯ ПОДДЕРЖКА:

ООО «Инженерно-технический центр «Комплексные исследования»  
Тел./факс: (495) 850-13-15, e-mail: [info@xenozone.ru](mailto:info@xenozone.ru)



**ЕВРАЗИЙСКИЙ ЭКОНОМИЧЕСКИЙ СОЮЗ  
ДЕКЛАРАЦИЯ О СООТВЕТСТВИИ**

**Заявитель** Общество с ограниченной ответственностью Инженерно-технический центр «Комплексные исследования».  
Основной государственный регистрационный номер: 1035009351541.

Место нахождения: 108840, Российская Федерация, город Москва, город Троицк, улица Физическая, дом 11, корпус 1, помещение 1/400  
Телефон: 8495777196, адрес электронной почты: [info@xenozone.ru](mailto:info@xenozone.ru)

в лице Генерального директора Щекотова Евгения Юрьевича  
заявляет, что

Оборудование для подготовки и очистки питьевой воды: установки для обеззараживания воды ультрафиолетовым излучением, модели: УФУ-6, УФУ-10, УФУ-20, УФУ-50, УФУ-100, УФУ-150, УФУ-250, УФУ-500

Продукция изготовлена в соответствии с ТУ 28.29.12-001-18051127-2016 «Установка для обеззараживания воды ультрафиолетовым излучением»

**изготовитель** Общество с ограниченной ответственностью Инженерно-технический центр «Комплексные исследования».

Место нахождения: 108840, Российская Федерация, город Москва, город Троицк, улица Физическая, дом 11, корпус 1, помещение 1/400

код ТН ВЭД ЕАЭС 8421 21 000 9

Серийный выпуск

соответствует требованиям

Технического регламента Таможенного союза ТР ТС 004/2011 "О безопасности низковольтного оборудования"; Технического регламента Таможенного союза ТР ТС 010/2011 "О безопасности машин и оборудования"; Технического регламента Таможенного союза ТР ТС 020/2011 "Электромагнитная совместимость технических средств"

**Декларация о соответствии принута на основании**

протоколов испытаний №№ 033-03/12-ЦСТ, 034-03/12-ЦСТ, 035-03/12-ЦСТ от 01.03.2019 года, выданных испытательной лабораторией «ЦСТ-Испытания» Общества с ограниченной ответственностью «ЦЕНТР-СТАНДАРТ», регистрационный № РОСС RU.31485.04ИДЮ.004; обоснования безопасности; руководства по эксплуатации; паспорта

**Схема декларирования:** 1д

**Дополнительная информация**

Условия и сроки хранения согласно ТУ 28.29.12-001-18051127-2016. Срок службы указан в товаросопроводительной документации на продукцию и руководстве по эксплуатации. Стандарты, обеспечивающие соблюдение требований Технических регламентов Таможенного союза ТР ТС 004/2011 "О безопасности низковольтного оборудования"; ТР ТС 010/2011 "О безопасности машин и оборудования"; ТР ТС 020/2011 "Электромагнитная совместимость технических средств": ГОСТ 12.2.003-91 «Система стандартов безопасности труда».

Оборудование производственное. Общие требования безопасности, раздел 2; ГОСТ 30804.6.2-2013 "Совместимость технических средств электромагнитная. Устойчивость к электромагнитным помехам технических средств, применяемых в промышленных зонах. Требования и методы испытаний"

ГОСТ 30804.6.4-2013 "Совместимость технических средств электромагнитная. Электромагнитные помехи от технических средств, применяемых в промышленных зонах. Нормы и методы испытаний"

ГОСТ Р МЭК 60204-1-2007 "Безопасность машин. Электрооборудование машин и механизмов. Часть 1. Общие требования"

**Декларация о соответствии действительна с даты регистрации по 13.03.2024 включительно.**

  
(подпись)

  
Инженерно-технический центр  
«Комплексные исследования»  
Регистрационный номер: № РОСС RU.31485.04IDU.004  
Дата регистрации декларации о соответствии: 14.03.2019

Щекотов Евгений Юрьевич  
(Ф.И.О. заявителя)

Регистрационный номер декларации о соответствии: ЕАЭС N RU Д-RU.AM03.B.00654/19  
Дата регистрации декларации о соответствии 14.03.2019



## ЕВРАЗИЙСКИЙ ЭКОНОМИЧЕСКИЙ СОЮЗ ДЕКЛАРАЦИЯ О СООТВЕТСТВИИ

**Заявитель** Общество с ограниченной ответственностью «УФ Продукция»

Место нахождения и адрес места осуществления деятельности: Российская Федерация, Московская Область, 143360, Наро-Фоминский район, город Апрелевка, улица Фадеева, дом 3, литер A1, помещение 37, основной государственный регистрационный номер: 1167746347196, номер телефона: +7 (495) 2224622, адрес электронной почты: info@uv-product.com  
в лице Генерального директора Алимова Егора Андреевича

заявляет, что Лампы ультрафиолетового излучения, модели согласно приложению № 1

изготовитель UVC Spectrum Kft., Место нахождения и адрес места осуществления деятельности по изготовлению продукции: Besenyő u. 25.9400 Sopron Hungary, Венгрия  
Продукция изготовлена в соответствии с Директивой Европейского парламента и Совета 2014/35/EC «Низковольтное оборудование»  
Код ТН ВЭД ЕАЭС 8539490000. Серийный выпуск

соответствует требованиям

TP TC 004/2011 "О безопасности низковольтного оборудования"

### Декларация о соответствии принята на основании

Протокола испытаний № 15-128/1/4-2018 от 10.04.2018 года, выданного Испытательной лабораторией ЮниТест-Т Общества с ограниченной ответственностью "Испытательная лаборатория ЮниТест", аттестат аккредитации RA.RU.21KC01

### Схема декларирования Зд

### Дополнительная информация

Условия хранения продукции в соответствии с ГОСТ 15150-69 "Машины, приборы и другие технические изделия. Исполнения для различных климатических районов. Категории, условия эксплуатации, хранения и транспортирования в части воздействия климатических факторов внешней среды". Срок хранения (службы, годности) указан в прилагаемой к продукции товаросопроводительной и/или эксплуатационной документации. Требования TP TC 004/2011 "О безопасности низковольтного оборудования" соблюдаются в результате применения на добровольной основе ГОСТ 31948-2012 (IEC 62035:1999) Лампы разрядные (кроме люминесцентных ламп).

### Требования безопасности

Декларация о соответствии действительна с даты регистрации по 10.04.2023 включительно



Алимов Егор Андреевич

(Ф.И.О. заявителя)

19



Регистрационный номер декларации о соответствии: ЕАЭС N RU Д-HU.ВЯ01.В-24534

Дата регистрации декларации о соответствии: 11.04.2018

ЕВРАЗИЙСКИЙ ЭКОНОМИЧЕСКИЙ СОЮЗ

## **ПРИЛОЖЕНИЕ № 1 лист 1**

К ДЕКЛАРАЦИИ О СООТВЕТСТВИИ ЕАЭС N RU.D-HU.BY01.B.24534

## Сведения о декларации о соответствии

Лампы ультрафиолетового излучения, модели: P-1542L, P-15100L, P-15100Ls, P-15130L, P-15130Ls, P-15180L, P-15180Ls, P-1955L, P-1955Ls, P-1965L, P-19130L, P-19130Ls, P-19180L, P-19150L, P-19150Ls, P-19210L, P-19245L, P-19235L, P-19235Ls, P-19310L, P-28250L, P-28250Ls, P-28280L, P-28280Ls, P-32460L, P-32530L, P-32600L, P-32780L, P-19245L SvE, ДБ 15, ДБ 75-2, ДБ 30, ДБ 21, ДБ 48, ДБ 87, ДБ 95, ДБ 145, ДБ 200, ДБ 240, ДБ 300, ДБ 300B, ДБ 300H, ДБ 300H-2, ДБ 350, ДБ 350B, ДБ 350VL, ДБ 500, ДБ 500-2, ДБ 500B, ДБ 500VL, ДБ 600, ДБ 600B, ДБ 600VL, ДБ 800, ДБ 800-2, ДБ 800B, ДБ 800VL, ДБ 120 HO, ДБ 120 HO-32, ДБ 250 HO, ДБ 250 HO-32, ДБ 350 HO, ДБ 350 HO-32, ДБ 500 HO, ДБ 500 HO-32, ДБ 700 HO, ДБ 700 HO-32, ДБ 700 HO-32 VL, ДБ 900 HO, ДБ 900 HO-32, ДБ 900 HO-32 VL, P-19160, P-25270, P-32260, P-32330, DB 15, DB 75-2, DB 30, DB 21, DB 48, DB 87, DB 95, DB 145, DB 200, DB 240, DB 300, DB 300B, DB 300H, DB 300H-2, DB 350, DB 350-2, DB 350B, DB 350VL, DB 500, DB 500-2, DB 500B, DB 500VL, DB 600, DB 600B, DB 600VL, DB 800, DB 800-2, DB 800B, DB 800VL, DB 120 HO, DB 120 HO-32, DB 250 HO, DB 250 HO-32, DB 350 HO, DB 350 HO-32, DB 500 HO, DB 500 HO-32, DB 700 HO, DB 700 HO-32, DB 700 HO-32 VL, DB 900 HO, DB 900 HO-32, DB 900 HO-32 VL, P-2885W, P-32270W, P-1512W, P-1515W, P-1530W, P-1820W, P-1840W, P-1880W, P-2025W, P-1880W, P-1880W, P-1840W, P-2050W, P-2060W, P-2070W, P-20100W, P-2580W, P-2590W, P-25130W, P-25200W, P-25180W, P-25180W, P-25250W, P-26160W, P-26160Ws, P-2060W, P-2580W, P-20100W, P-28140W, P-28160W, P-28130W, P-28240W, P-32260W, P-32330W, P-32330W, P-40115W, P-2855W, P-28130W, P-25170W, P-25210W, P-32325W, P-1570H, P-15100H, P-15120H, P-15130H, P-1955H, P-19170H, P-19160H, P-19300H, P-19300H, P-28270H, P-28400H, P-32600H, P-1570Hz, P-19200H, P-19200Hz, P-15130Hz, P-19300Hz, P-32330P, P-19140P, P-19180P, P-19200P, P-19280P, P-19325P, P-32325P, P-38800P, P-32235P, P-32300P, P-25230P, P-2810P, P-2820P, P-2815P, P-2825P, P-2830P, P-2836P, P-2855P, P-2875P, P-2855Ps, P-2836Ps, P-2830Ps, P-2825Ps, P-2815Ps, P-2875Ps, P-1525P, P-1540Ps, P-1575Ps, P-1575P, P-1540P, P-1580Ps, P-15140Ps, P-1580P, P-15140P, P-32900, P-19140, P-19140P, P-19170, P-19200, P-19200P, P-25245, P-2830, P-28220, P-28250, P-28340, P-28325, P-28440, P-32150, P-32200, P-32260, P-32340, P-32460, P-32530, P-32600, P-32780, P-15115, P-1550slv, P-1530, P-1540, P-1550, P-1560, P-1570, P-1580, P-1590, P-15100, P-15110, P-15120, P-15130, P-15140, P-15150, P-15160, P-15170, P-15180, P-15190, P-15200, P-1530h, P-1540h, P-1550h, P-1560h, P-1570h, P-1580h, P-1590h, P-15100h, P-15110h, P-15120h, P-15130h, P-15140h, P-15150h, P-15160h, P-15170h, P-15180h, P-15190h, P-15200h, P-154oz, P-1514, P-1513oz, P-1516oz, P-1517, P-1517s, P-1518, P-1518oz, P-1520, P-1521, P-1530, P-1532hz, P-1537s, P-1540s, P-1548H, P-1560, P-1570oz, P-1572h, P-1680ps, P-1590, P-1595H, P-15100L, P-15100, P-15120, P-15120H, P-15130, P-15130H, P-15180ExH, P-19190, P-19245I sve, P-19245I, P-19280p, P-19280t, P-32150, P-32150L, P-32200, P-32200L, P-32260, P-32260L, P-32340, P-32340L, P-32530L, P-32600L, P-32325W, P-32330W, P-1530oz, P-1540oz, P-1550oz, P-1560oz, P-1570oz, P-1580oz, P-1590oz, P-15100oz, P-15110oz, P-15120oz, P-15130oz, P-15140oz, P-15150oz, P-15160oz, P-15170oz, P-15180, P-15190oz, P-15200oz, P-1524eco, P-1544eco, P-1564eco, P-1574eco, P-1568eco, P-15108eco, P-15138eco, P-15158eco, P-1562eco, P-15122eco, P-15162eco, P-15202eco, P-1991eco, P-19181eco, P-19231eco, P-19301eco, P-28175eco, P-28285eco, P-28355eco, P-28475eco, P-32235eco, P-32355eco, P-322355eco, P-325455eco, P-326155eco

**Заявитель**

Алимов Егор Андреевич

подпись

(Ф.И.О. заявителя)